


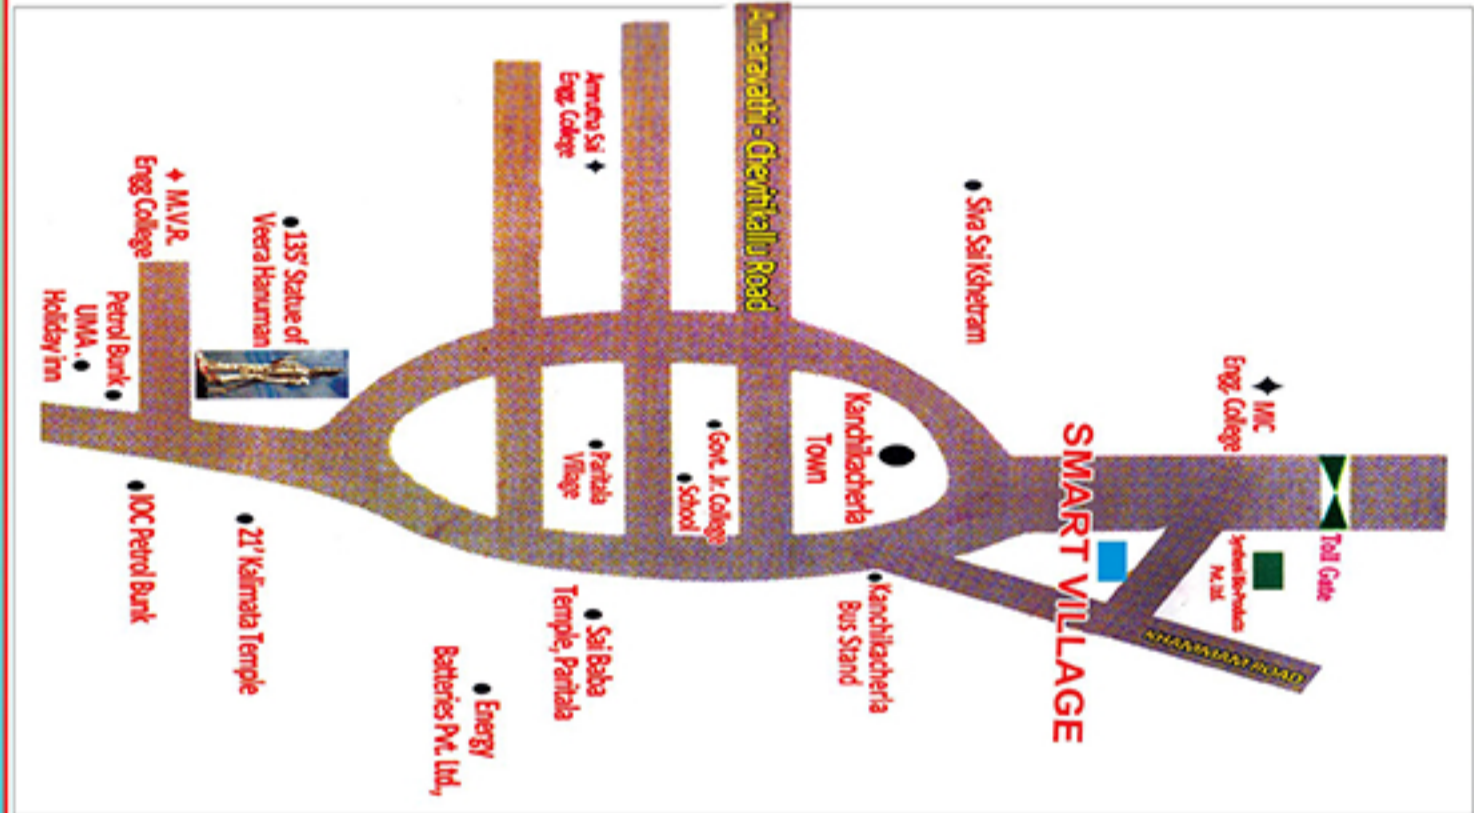

పెరిగే జనంతోపాటు నేల పెరగదు కదా, కాని వెల మాత్రం ఏ రోజుకారోజు నింగిని తాకుతుంది. నేల ధరలకు పెరుగుదల కాని తరుగుదల మన అనుభవంలో లేని మాట వాస్తవం కదా !



Contact :

Note : This Brochure is only conceptual presentation and not a legal offering. This promoter reserves the right to make changes in plans, specifications.

# MAHIMANVITHA Smart Village



కేంద్ర మంత్రివర్గులు  
శ్రీ యలమంచిలి సత్యనారాయణ చౌదరి  
(నుజనా చౌదరి) గారు దత్తత తీసుకున్న గ్రామములో

## C.R.D.A

(ఆంధ్రప్రదేశ్ రాజధాని ప్రాంత అభివృద్ధి ప్రాధికార సంస్థ)  
చే అనుమతించబడిన లేఅవుట్



## MAHIMANVITHA Infra Projects

No : 8-3-319/34, 2nd floor, Sri sai saradhinagar, Behind Saradhi Studio, Yellareddyguda, Ameerpet, Hyderabad-73, Ph : 040 2375 0909

# MAHIMANVITHA Smart Village

రేపటి మీ పిల్లల విద్యకు ఆర్థికంగా సహాయ పడుతుంది.  
మీ పిల్లల వివాహానికి ఆర్థికంగా రక్షణగా నిలబడుతుంది.  
మీ వృద్ధాప్యంలో ఆర్థిక అండగా మీ శేషజీవితానికి భరోసా ఇస్తుంది.  
మీ "సొంత ఇంటి కల" సాకారం చేసుకోవటానికి... రాజధానికి అతి చేరువలో...

"విజయవాడ-హైదరాబాదు" (NH-9) NH-65 కంచకచ్చ దగ్గర


## C.R.D.A

(ఆంధ్రప్రదేశ్ రాజధాని ప్రాంత అభివృద్ధి ప్రాధికార సంస్థ)  
చే అనుమతించబడిన లేఅవుట్



### ప్రత్యేకతలు :

- ❖ అవుటర్ లింక్ రోడ్డుకు సమీపంలో
- ❖ 100% వాస్తుతో గేటెడ్ కమ్యూనిటీ లేఅవుట్.
- ❖ అందమైన పెద్ద ఆర్టితో కూడిన పెద్ద కాంపౌండ్ వాల్
- ❖ 100% క్లియర్ టైటిల్
- ❖ అందమైన పార్కు
- ❖ జాగ్గింగ్ ట్రాక్ & సిట్టింగ్ బెంచ్ల పర్కాటు
- ❖ 40 అడుగుల బి.టి. రోడ్లు
- ❖ రోడ్డుకి ఇరువైపుల మొక్కలు
- ❖ డ్రైనేజి మరియు ప్రతి ప్లాటుకు ఓవర్ హెడ్ ట్యాంక్ ద్వారా వాటర్ ట్యాప్ కనెక్షన్.
- ❖ కరెంటు మరియు ప్రతి రోడ్డుకు వీధిలైట్లు
- ❖ 5 సం|| ఉచిత మెయింటెనెన్స్

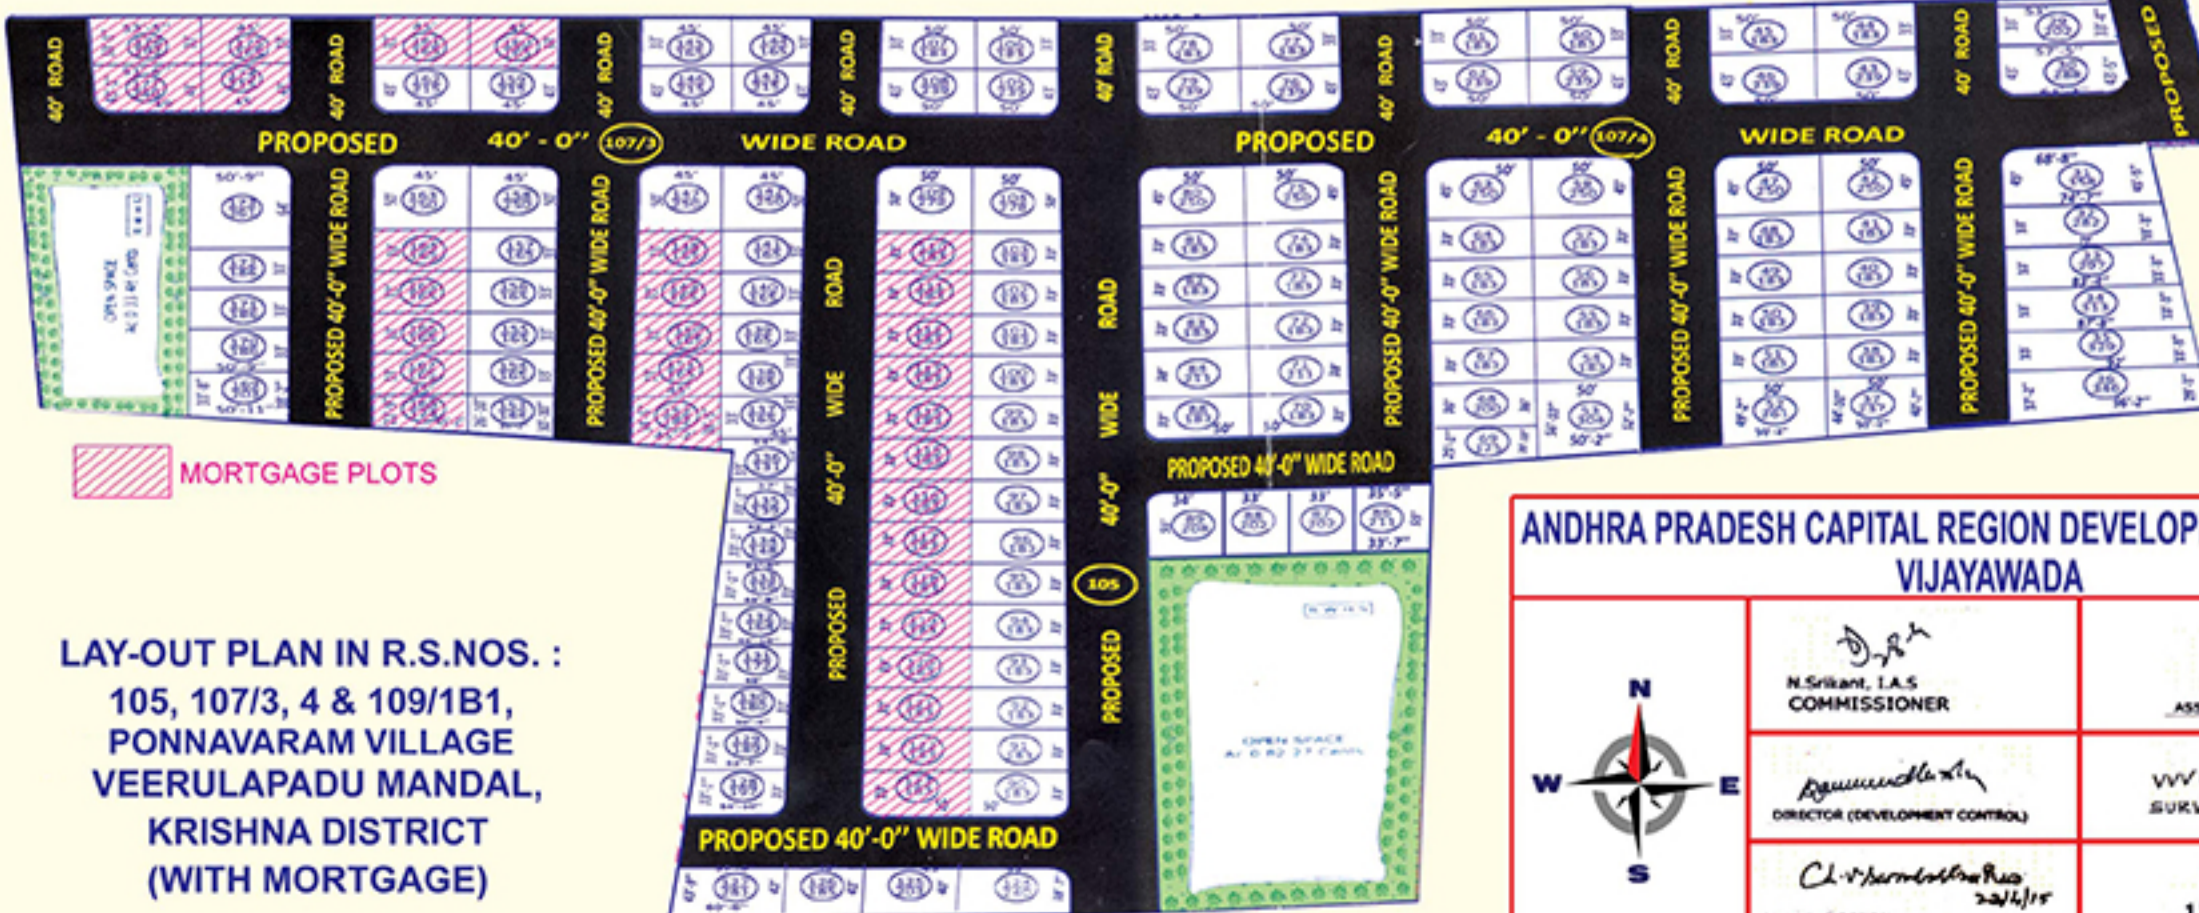

LAY-OUT PLAN IN R.S.NOS. :  
105, 107/3, 4 & 109/1B1,  
PONNAVARAM VILLAGE  
VEERULAPADU MANDAL,  
KRISHNA DISTRICT  
(WITH MORTGAGE)

ANDHRA PRADESH CAPITAL REGION DEVELOPMENT AUTHORITY  
VIJAYAWADA

	 N. Srikanth, I.A.S. COMMISSIONER	 ASSISTANT PLANNING OFFICER
	 DIRECTOR (DEVELOPMENT CONTROL)	 SURVEYOR
	 PLANNING OFFICER	SCALE 1" : 66'.0"